


Tuinontwerp Dhr. A.A. Groendaal

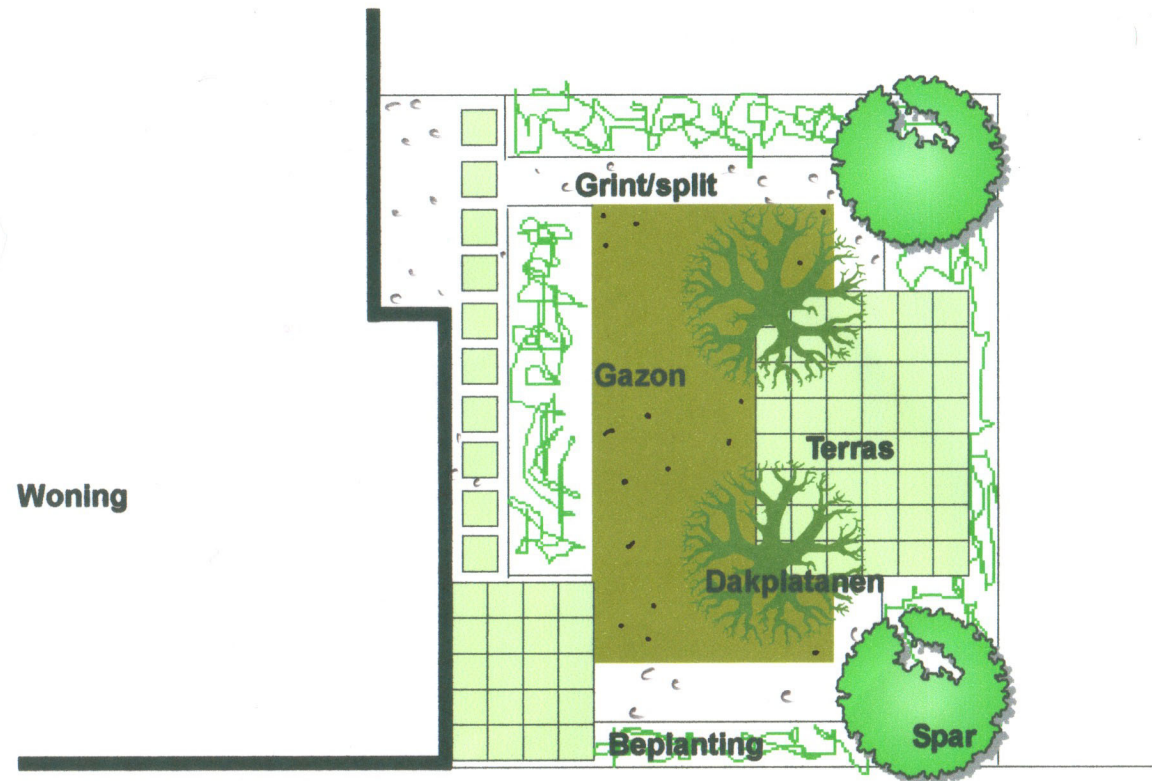

Schaal 1:100
Ontwerp, AA Hoveniers